


Tarjouskilpailu
Hollola, Harjuriinne
Kortteli 543, tontit 15 ja 16
Yleissilmäyskartta/peruskarttaote MK 1:10 000

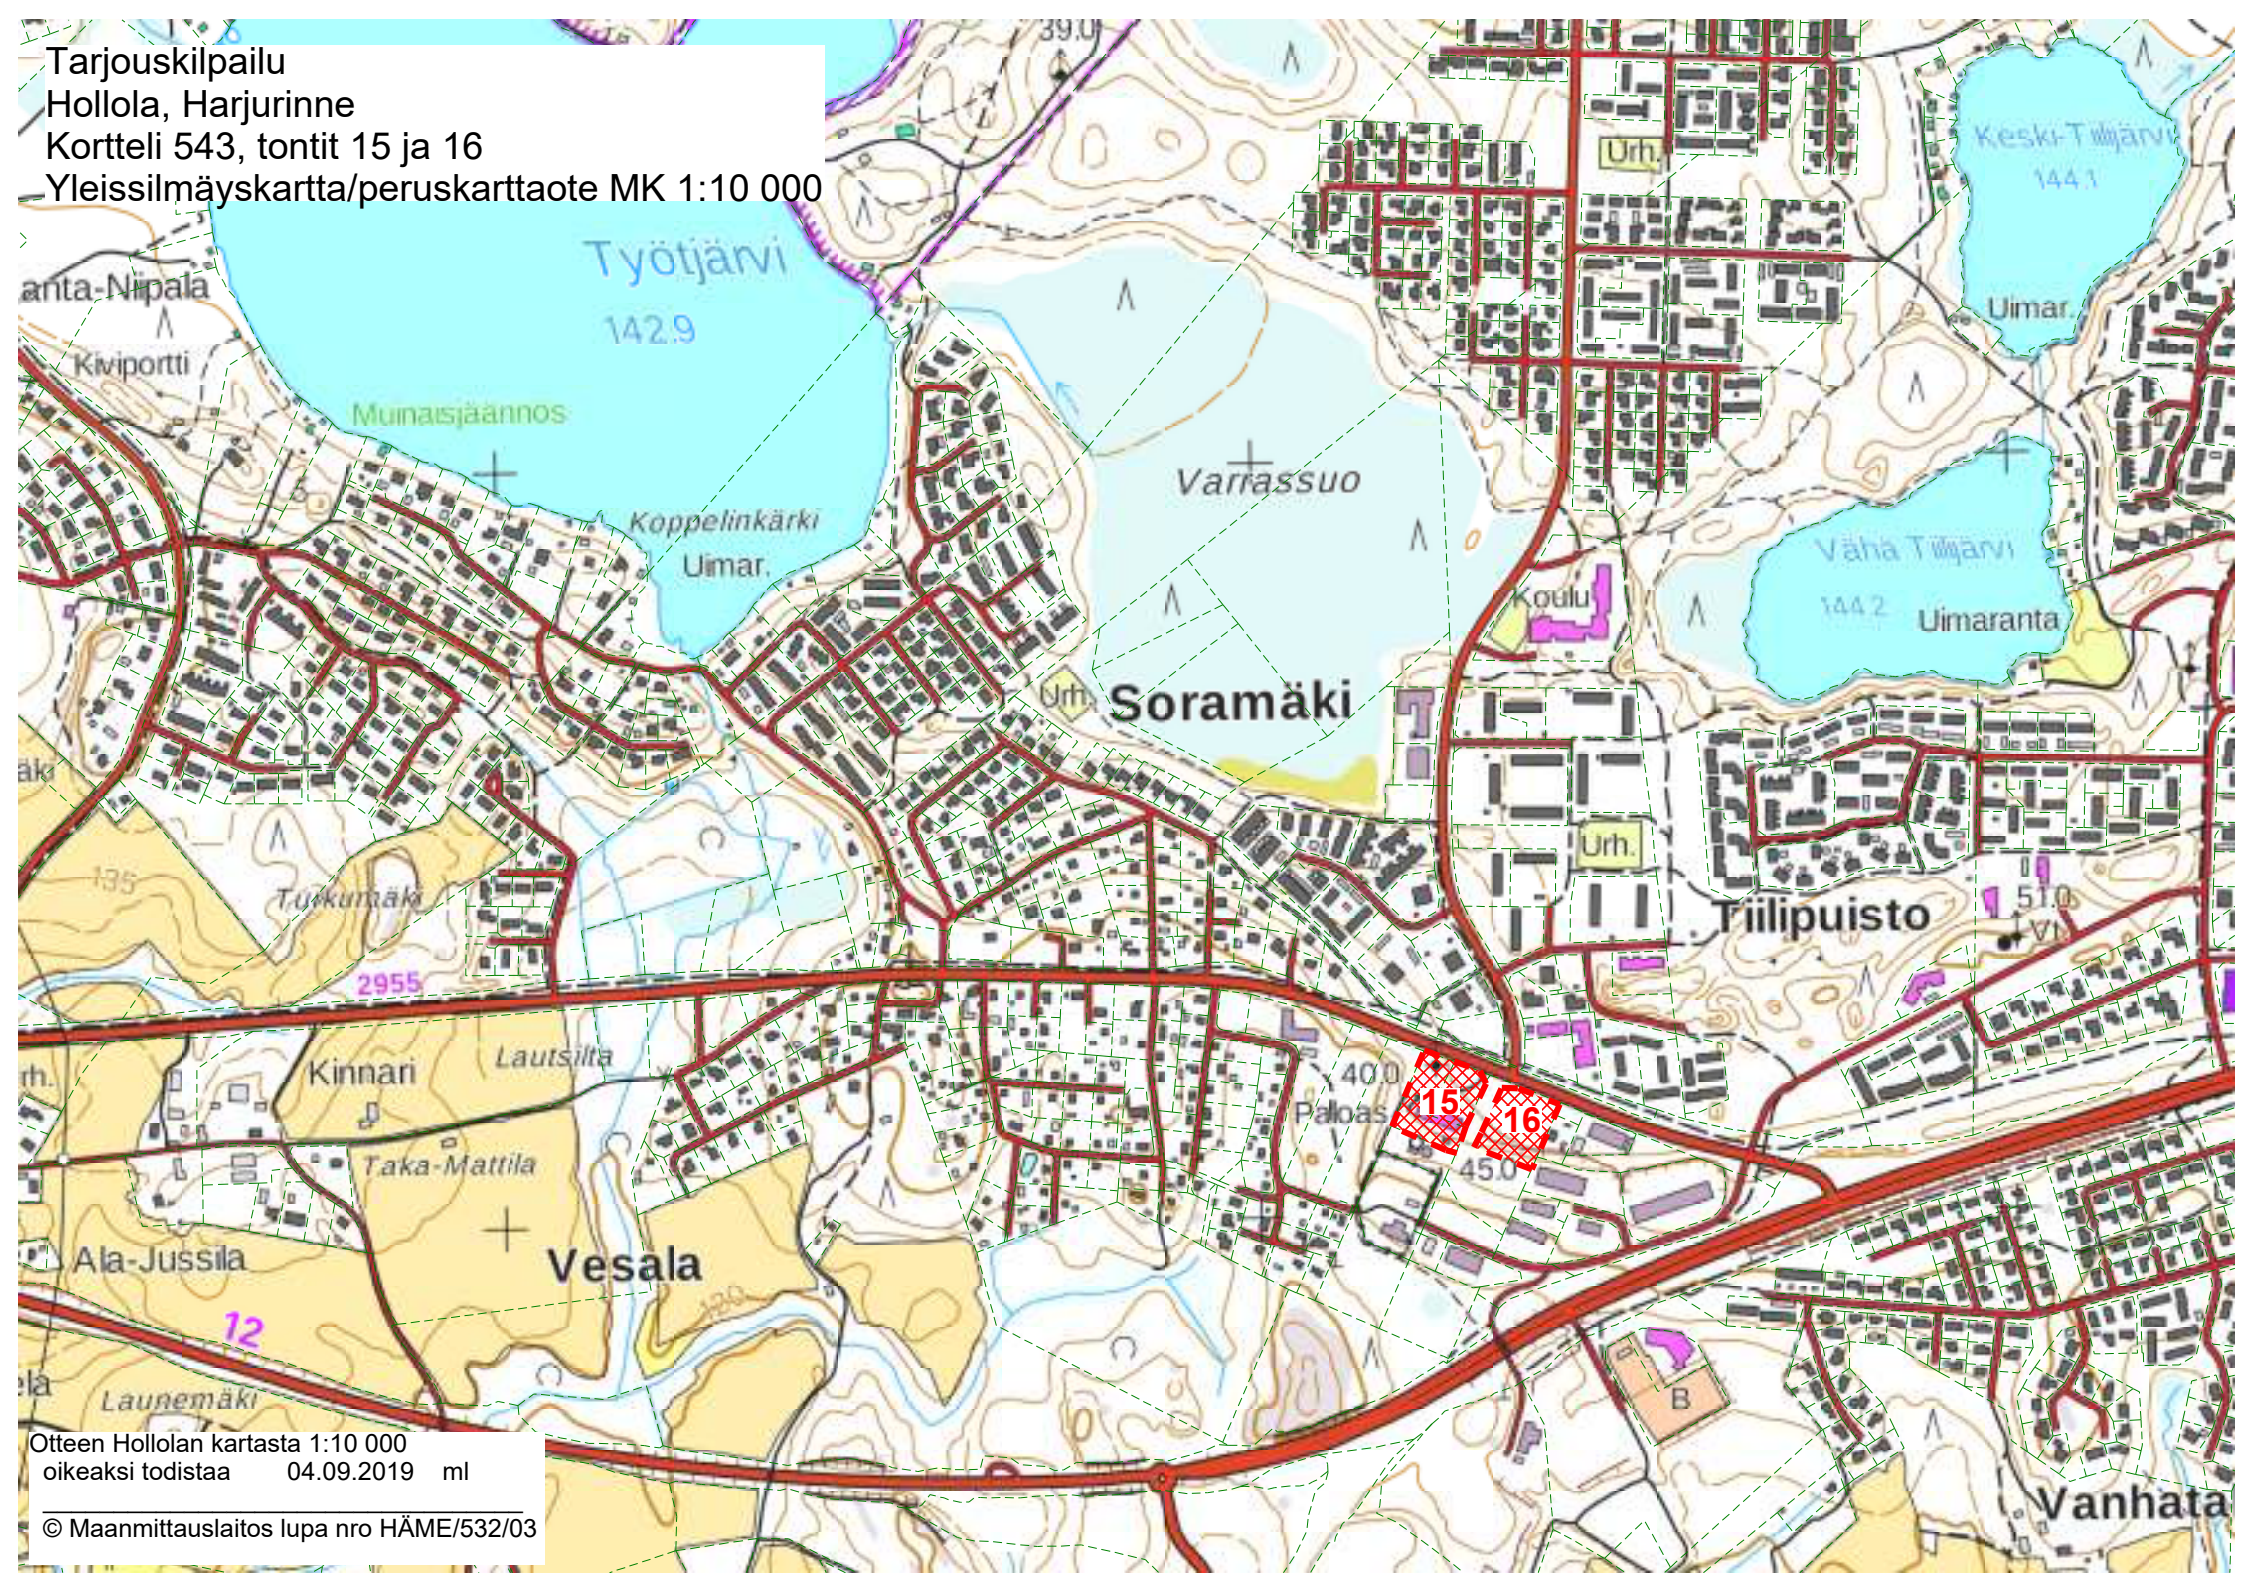

Otteen Hollolan kartasta 1:10 000
oikeaksi todistaa 04.09.2019 ml
© Maanmittauslaitos lupa nro HÄME/532/03