




PIIRUSTUKSET

YKK67273-01 Tutkimuspisteiden sijainti

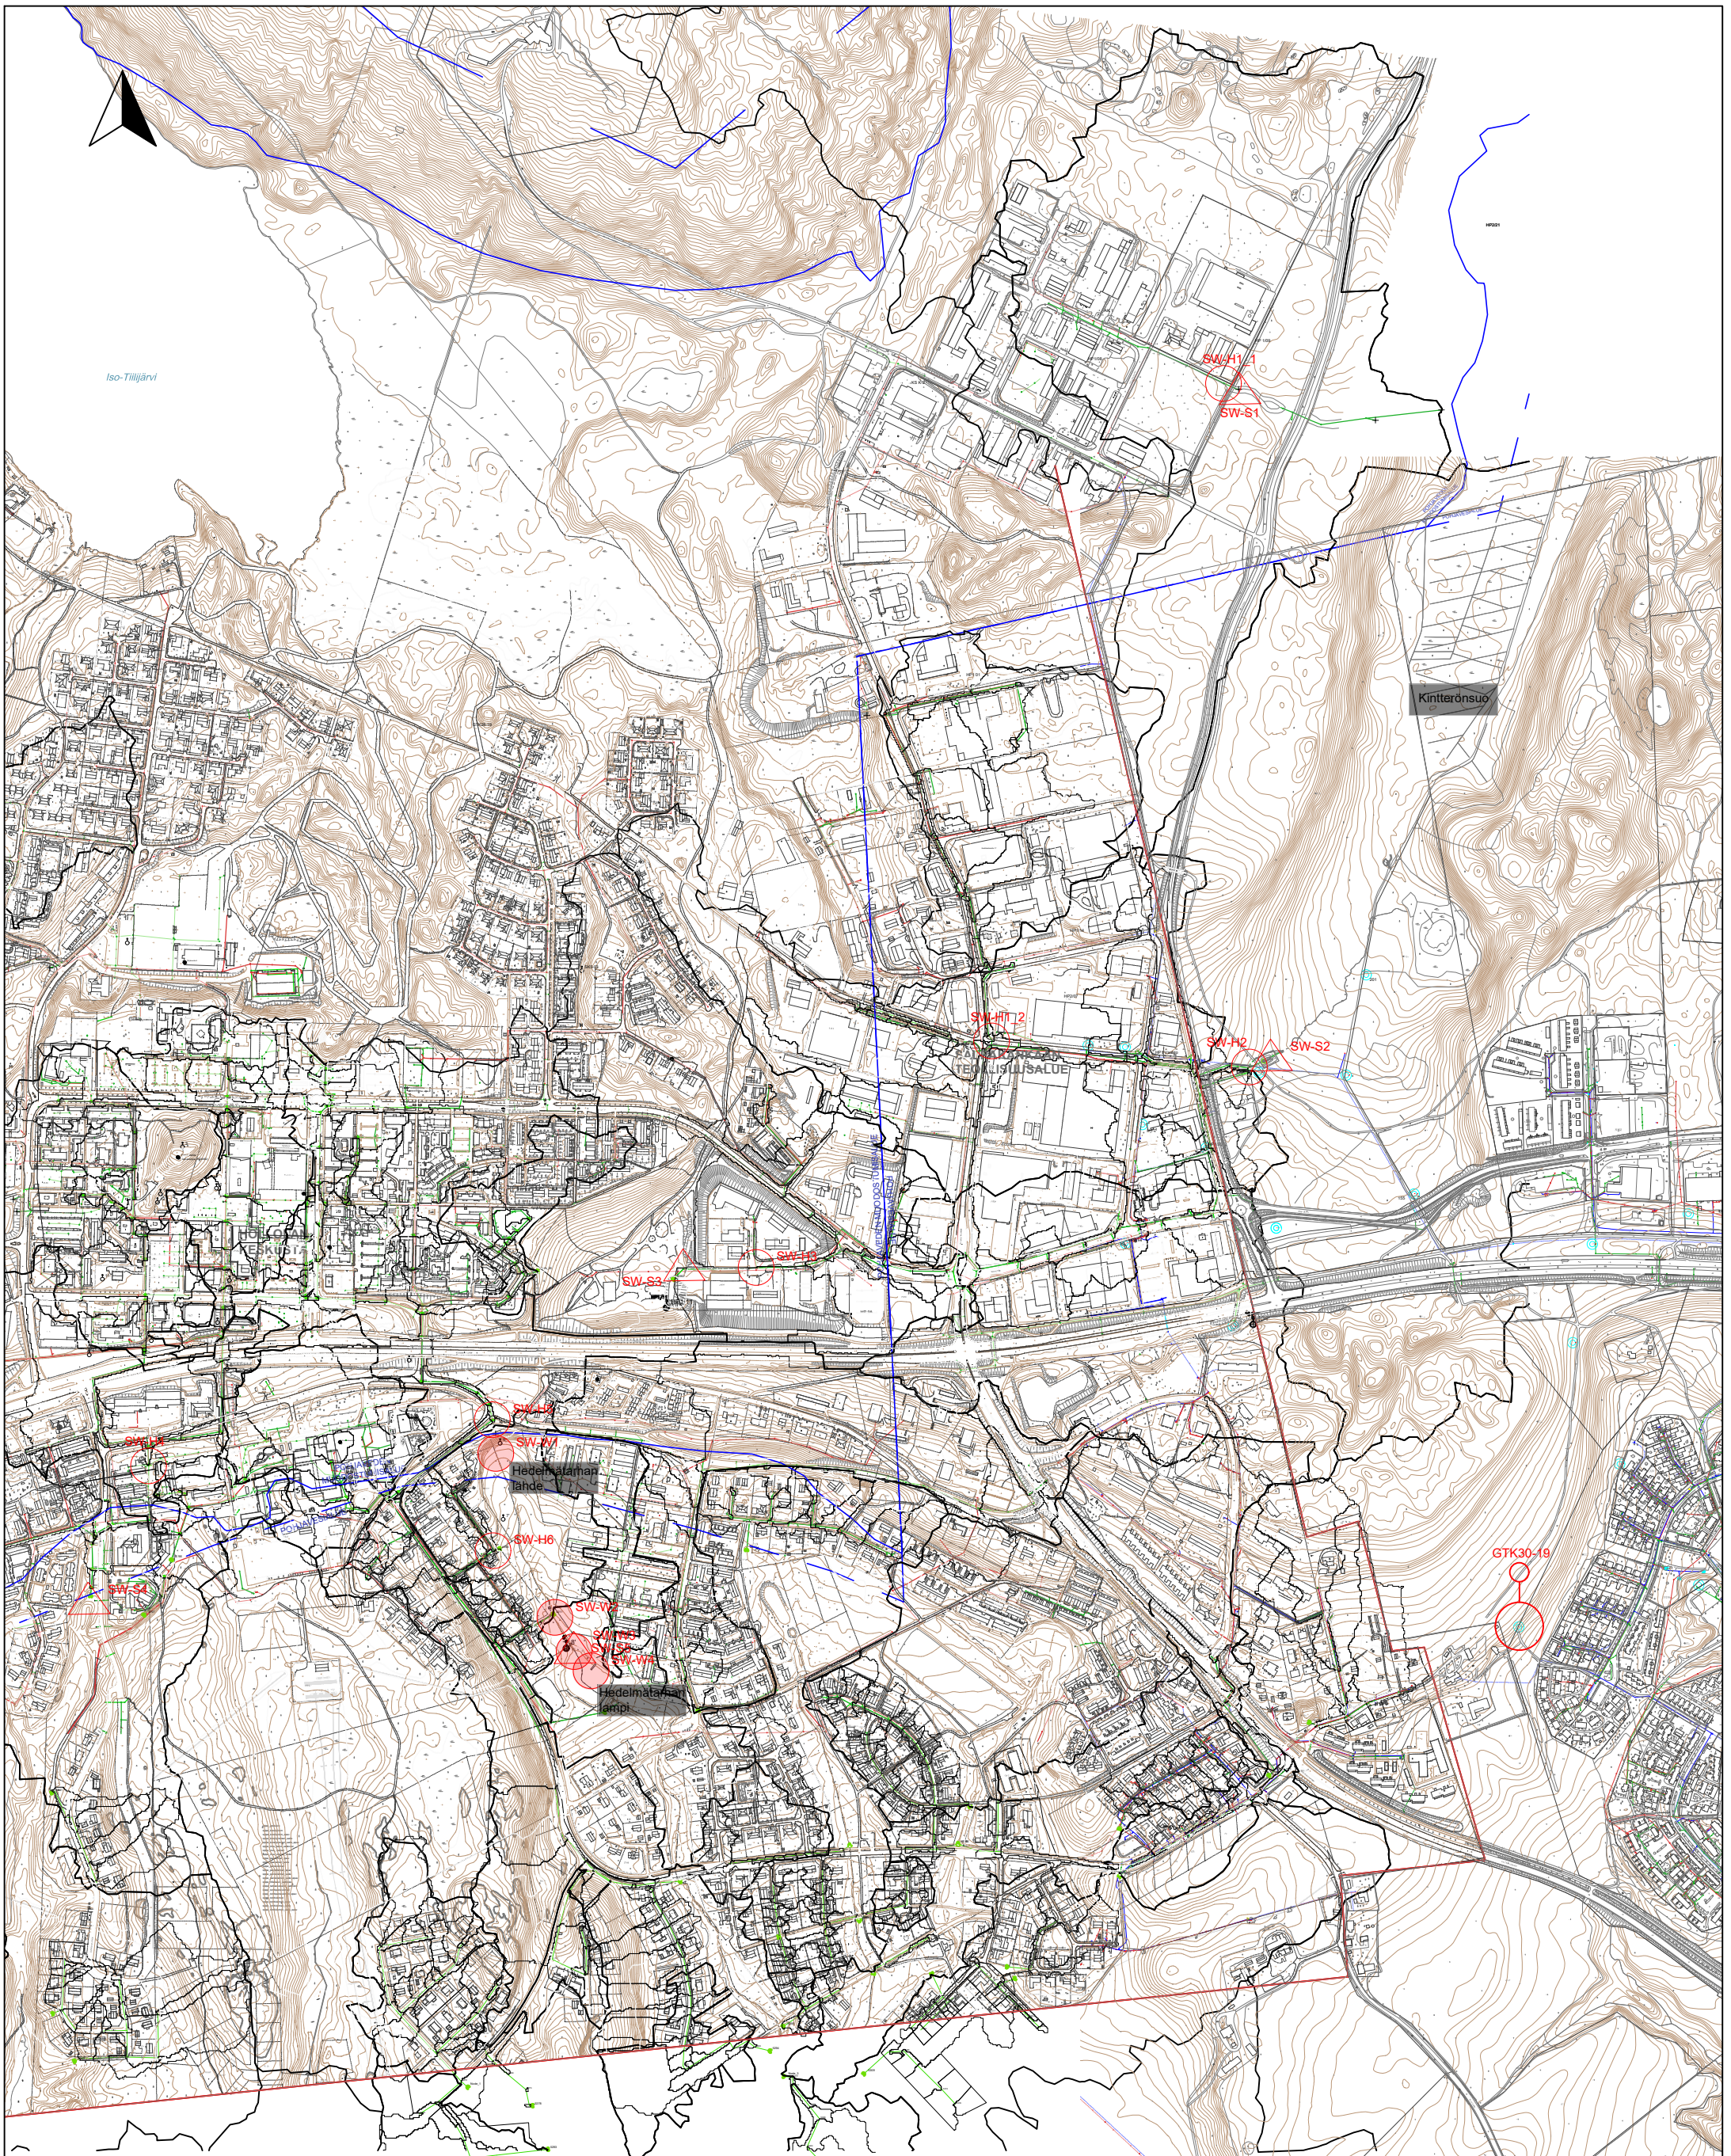

- Hulevesinäytepiste
- Pintavesinäytepiste
- Pohjaveden havaintoputki
- △ Sedimenttinäytepiste

Rakennuskohteen nimi ja osoite		kaup.osa/kylä-kortteli-kiinteistö		Piirustuksen sisältö		Koord./kork.järjestelmä		Mittakaavat	
Salpakankaan viemärylivuotohanke				Veden ja sedimentin tutkimuspisteet		ETRS-GK26		1 : 10 000	
Tilaaja		SITOWISE <small>Vuolteenkatu 2 33100 Tampere 020 747 6000 www.sitowise.com</small>		Suunn.ala		Työnumero		Piir.no	
Hollolan kunta				YKK		67273		01	
Päiväys		Piirtäjä		Suunnittelija		Tarkastaja		Muutos	
30.8.2023		O. Virta		M. Manninen		J. Aho			